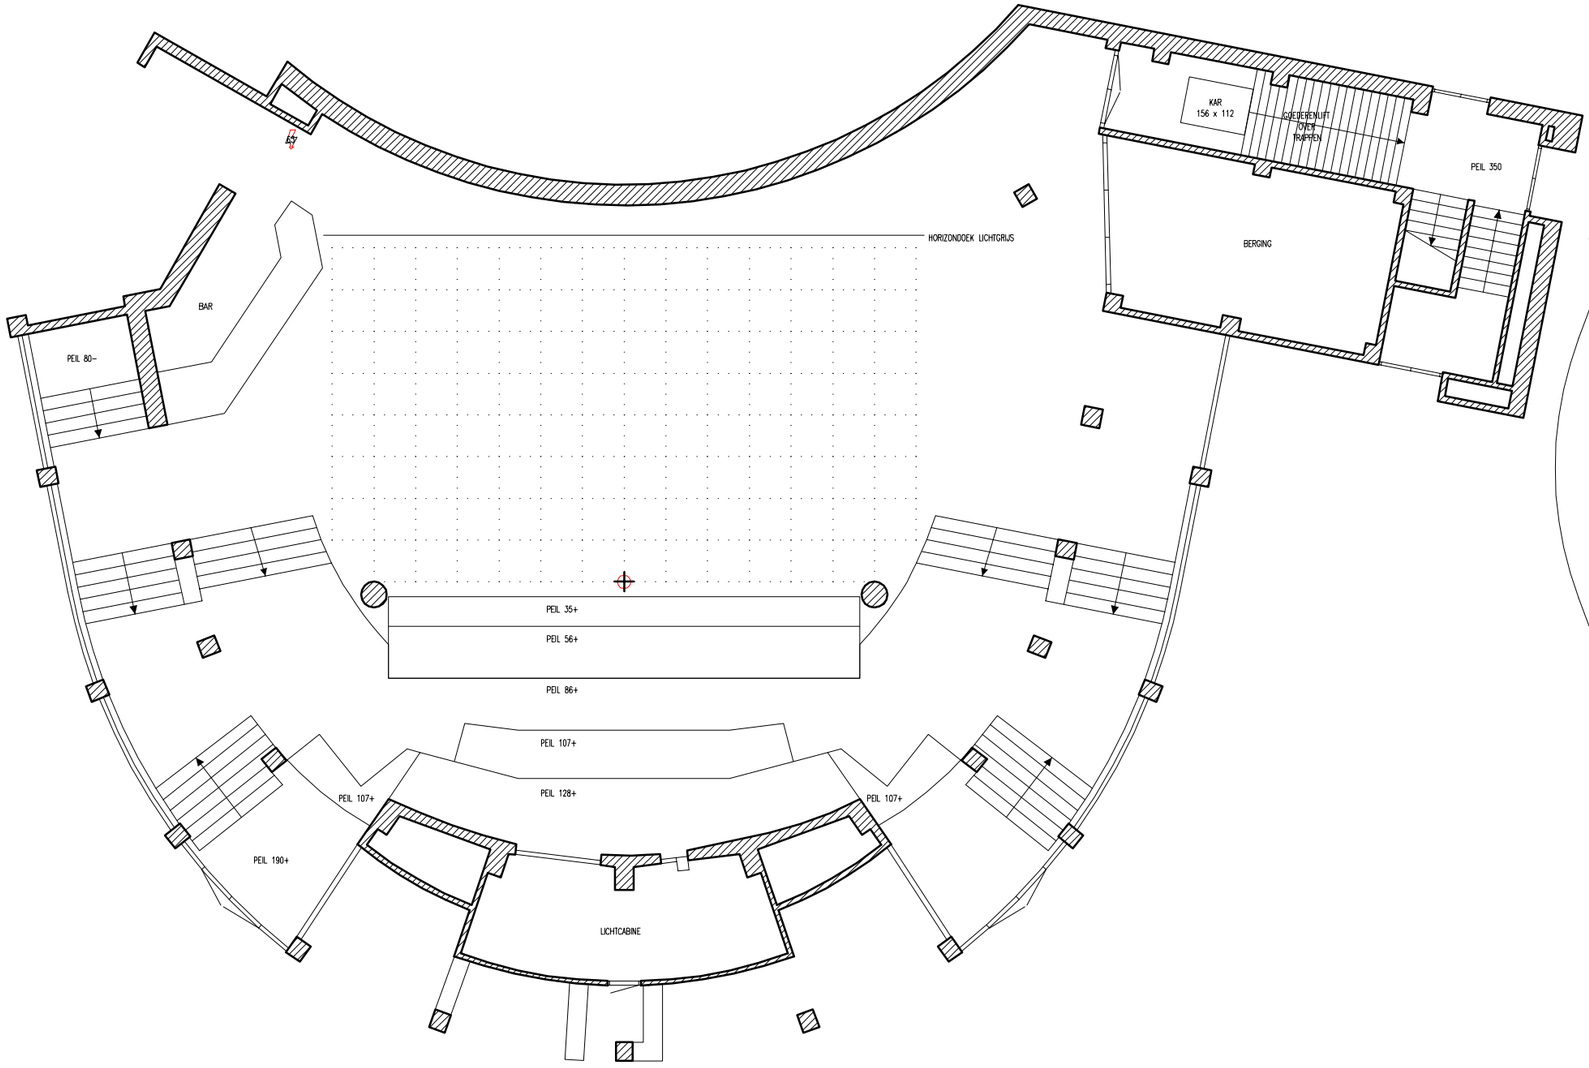

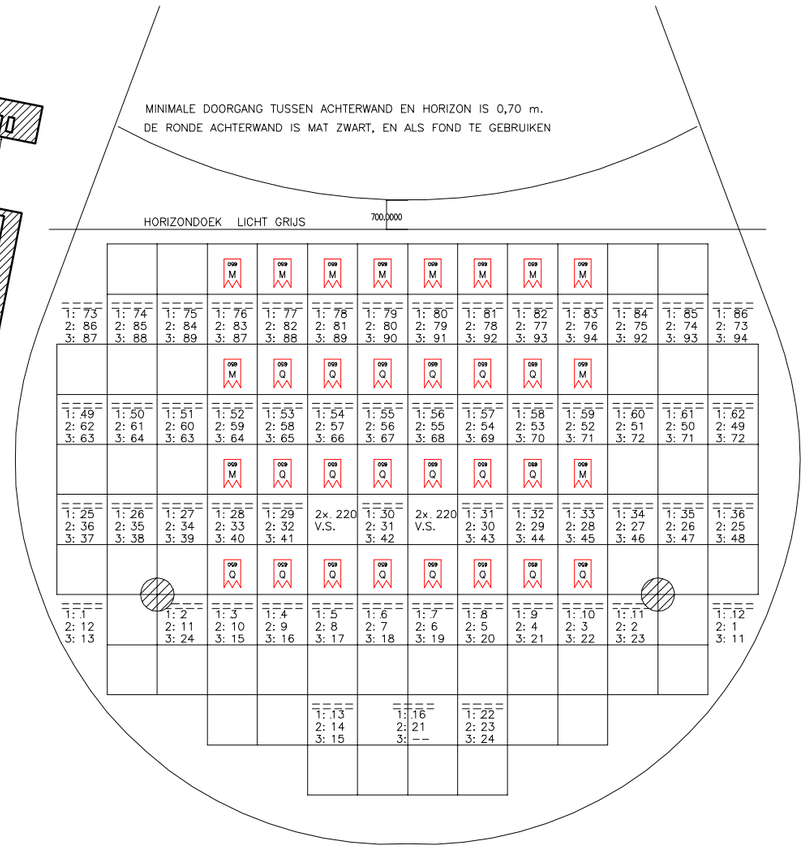

HOOGTE ZAAL 4.00m, VRIJE WERKHOOGTE 3.50m MAX
BREEDTE ZAAL 15.00m, DIEPTE ZAAL 9.00m
SPEELVLOER MAX 10.00 x 8.00m
18 FR MENUETTE 650W, HIERVAN 12 VAST IN LICHTPLAN
20 FRESNEL QUARTET 650W, ALLE IN VAST LICHTPLAN
A.D.B. MASTERLIGHT 96 KRINGEN 2KW
4 x UITSCHUIFTOREN, 3.00m. HOOG MET max. 5 SPOTS
20 FRESNEL STARLUX 500W, 10 MET BARNDOOR
10 NIETHAMMER PROFIEL 650W 30?
16 NIETHAMMER PC 650W 17 tot 52 gr.
10 PAR 110V-1KW MEDIUM
10 HORIZONBAKKEN IKw VASTGELAST, 104,106,119,124

Project:
SCHOUWBURG TILBURG

Onderwerp:
PLATTEGROND STUDIOZAAL

STICHTINGTEKENING
KORTE LEIDSEDWARSSTRAAT 12
1017 RC AMSTERDAM
T 020-6266411 F 020-6266417

	Schaal:	Datum:	26-02-01
	Formaat: pdf	Rev. dat.	1997
	Eenheid: CM	Get.:	Bert Middelweerd
	Tekeningnr. / Bestandsnaam:		Fase:
	TIL16bPL		C